



Skala 1:50

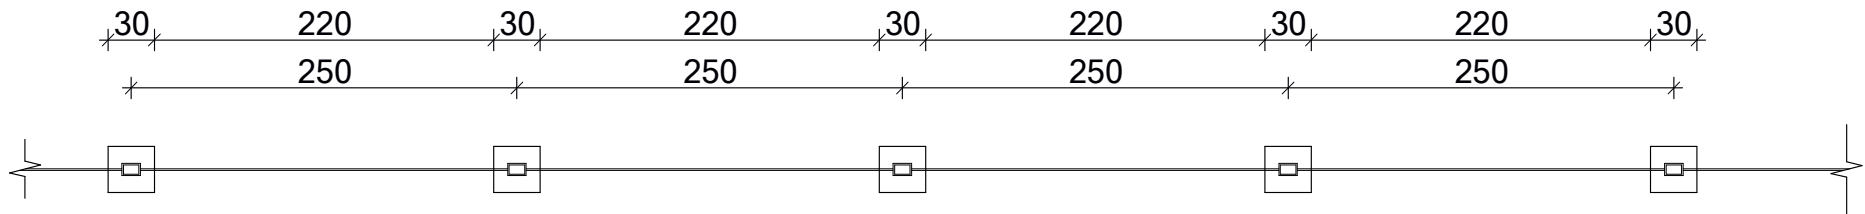

1. Fundament z betonu B 17,5
wymiary: 30 x 30 x 90 cm
2. Słupek ogrodzenia, profil  60x40mm

Zastrzega się wszelkie prawa wynikające z Ustawy o prawie autorskim.
Rysunek niniejszy nie może być w całości lub w części przerysowany,
uzupełniony lub odstępiony komukolwiek, bez pisemnej zgody firmy KR Studio

Dopuszcza się zastosowanie zamiennie
ogrodzenia systemowego
o podobnych parametrach

		RAFAŁ OWCZAREK 39-200 DĘBICA UL. LIGEŻÓW 4 A TEL . 603 79 92 01	
Temat:	Projekt montażu elementów małej architektury w miejscu publicznym (placu zabaw i miejsca sportowo- rekreacyjnego) w/g programu OSA 2018.		
Inwestor:	Gminy Ostrów , 39-103 Ostrów		
Lokalizacja:	Ostrów dz. nr ewid. 1571/4, obr 0006 Ostrów, jedn. ewid. 181502_2 Ostrów		Skala: 1 : 50
Przedmiot rysunku:	OGRODZENIE PANELOWE	Uprawnienia projektowe:	Podpis:
Projektował:	mgr inż. arch. Rafał Owczarek uprawnienia budowlane do projektowania bez ograniczeń w specjalności architektonicznej	A-01/02	Data opracowania: II 2018 r.
Opracowała:	Teresa Wiktor		Nr rysunku: A18