



Ogrodzenie systemowe placu zabaw

Skala 1:50

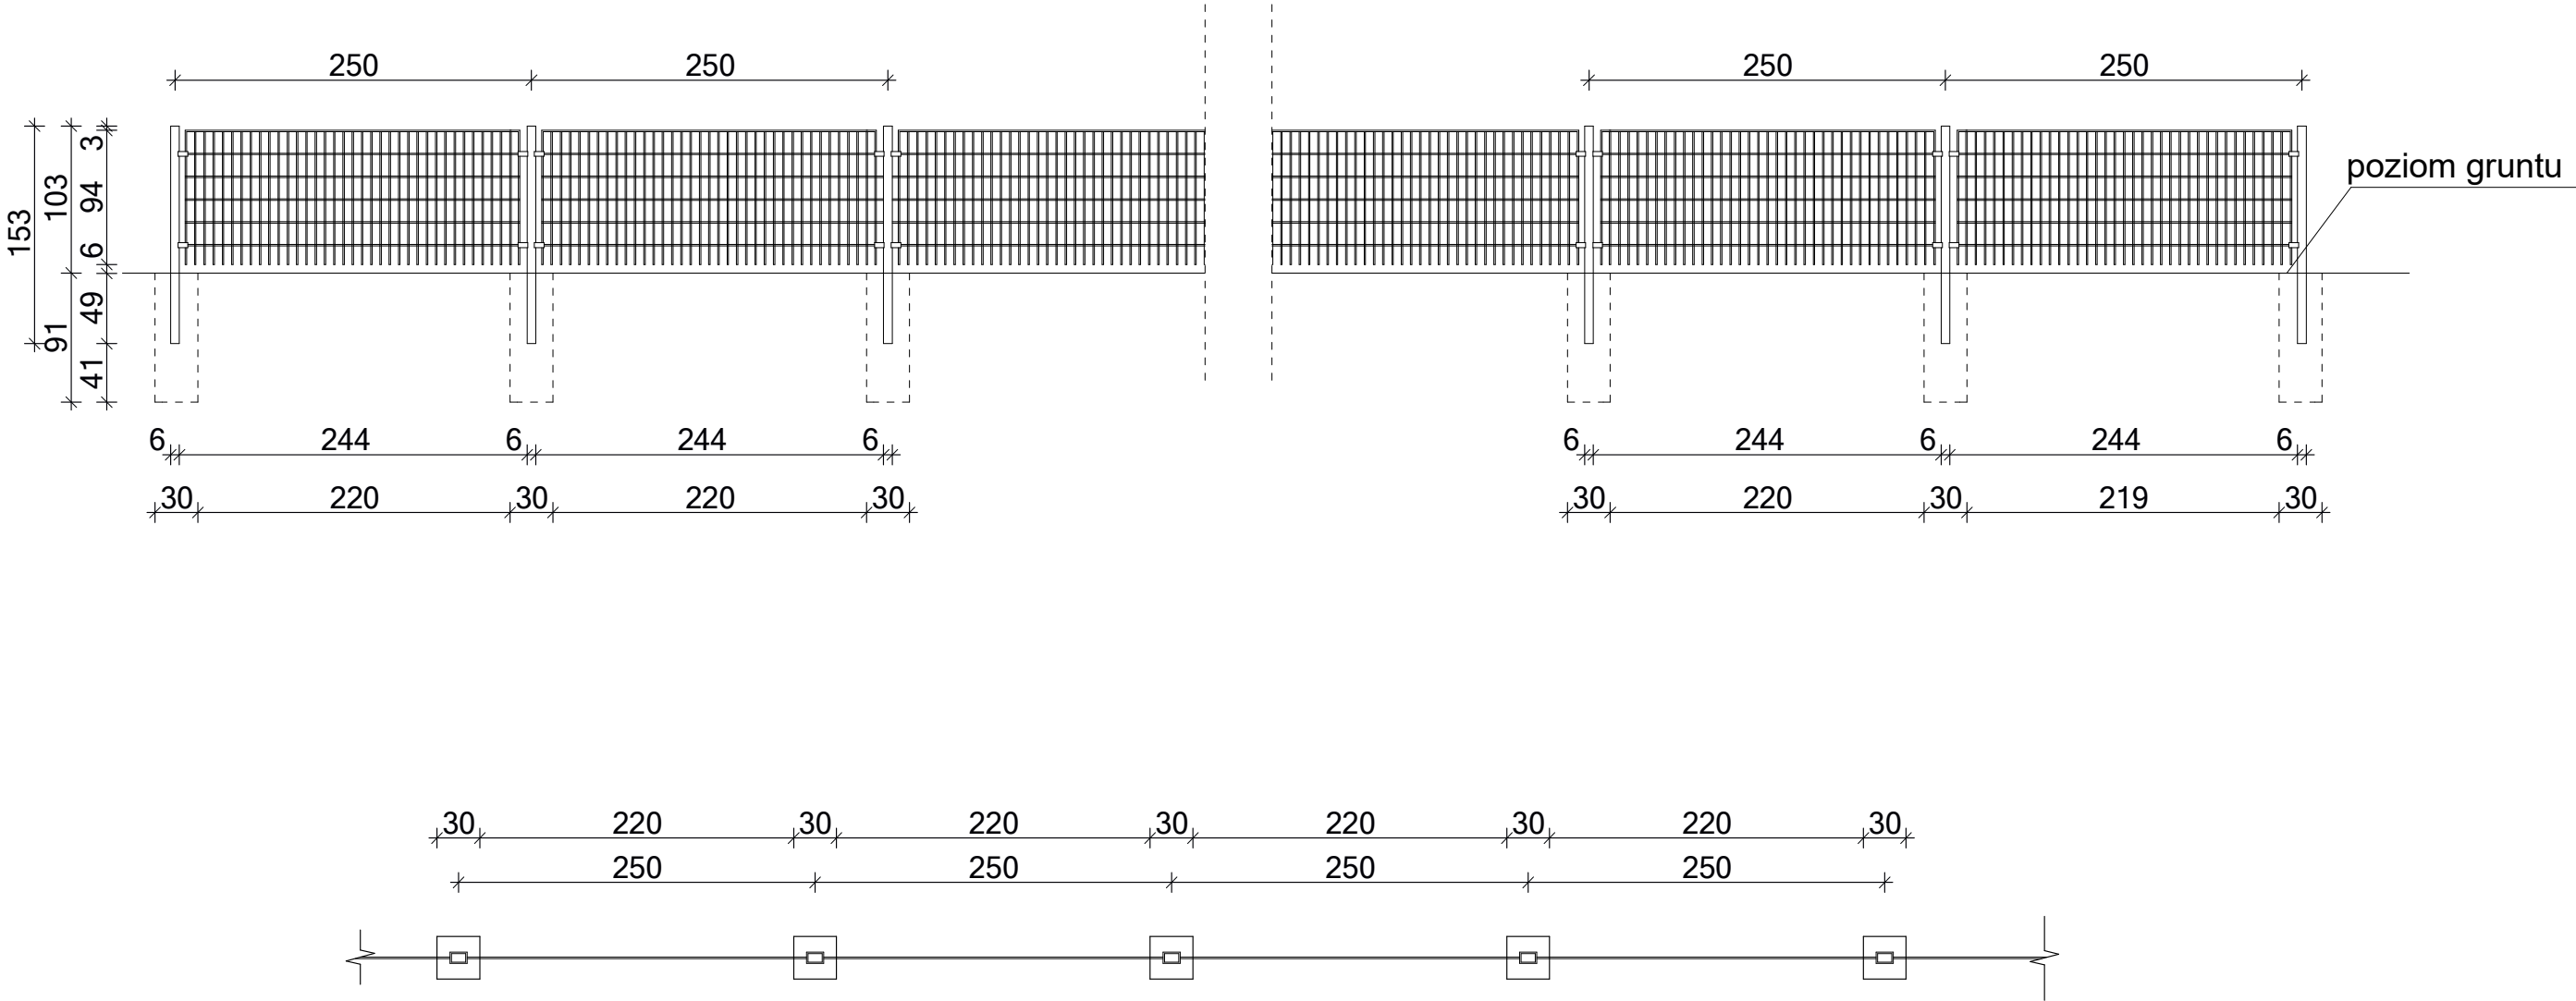

1. Fundament z betonu B 17,5
wymiary: 30 x 30 x 90 cm
2. Słupek ogrodzenia, profil  60x40mm

**Dopuszcza się zastosowanie zamiennie
ogrodzenia systemowego
o podobnych parametrach**

Zastrzega się wszelkie prawa wynikające z Ustawy o prawie autorskim.
Rysunek niniejszy nie może być w całości lub w części przerysowany,
uzupełniony lub odstąpiony komukolwiek, bez pisemnej zgody firmy KR Studio

<div><div>KR</div><div>STUDIO</div><div>PRACOWNIA ARCHITEKTONICZNA</div></div>				RAFAŁ OWCZAREK 39-200 DĘBICA UL. LIGEŻÓW 44 TEL . 603 79 92 01	
Temat:	Projekt montażu elementów małej architektury w miejscu publicznym (placu zabaw i miejsca sportowo- rekreacyjnego) w/g programu OSA 2018.				
Inwestor:	Gmina Ostrów , 39-103 Ostrów				
Lokalizacja:	Ocieka dz. nr ewid. 2270/4, obr 0005 Ocieka, jedn. ewid. 181502_2 Ostrów			Skala:	1 : 50
Przedmiot rysunku:	OGRODZENIE PANELOWE	Uprawnienia projektowe:	Podpis:	Data opracowania: II 2018 r.	
Projektował:	mgr inż. arch. Rafał Owczarek uprawnienia budowlane do projektowania bez ograniczeń w specjalności architektonicznej	A-01/02		Nr rysunku:	
Opracowała:	Teresa Wiktor			A18	