
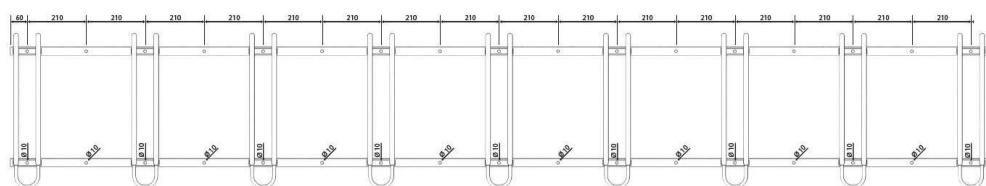
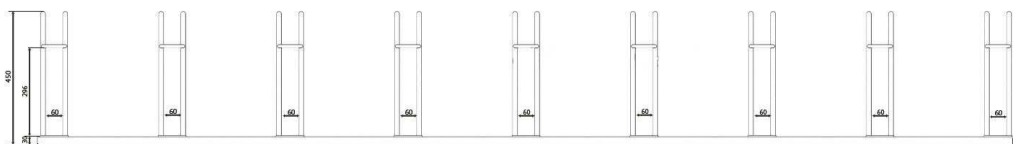



STOJAK NA ROWERY

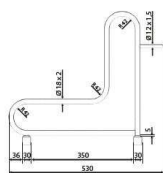

Zastrzega się wszelkie prawa wynikające z Ustawy o prawie autorskim.
Rysunek niniejszy nie może być w całości lub w części przerysowany,
uzupełniony lub odstępiony komukolwiek, bez pisemnej zgody firmy KR Studio

 KR STUDIO PRACOWNIA ARCHITEKTONICZNA	RAFAŁ OWCZAREK 39-200 DĘBICA UL. LIGEZÓW 44 TEL. 603 79 92 01		
	Temat: Projekt montażu elementów małej architektury w miejscu publicznym (placu zabaw i miejsca sportowo- rekreacyjnego) w/g programu OSA 2018.		
Inwestor: Gmina Ostrów , 39-103 Ostrów	Lokalizacja: Skrzyszów dz. nr ewid. 218/22, obr 0007 Skrzyszów, jedn. ewid. 181502_2 Ostrów		
Przedmiot rysunku: STOJAK NA ROWERY	Uprawnienia projektowe:	Podpis:	Skala: 1 : 50 Data opracowania: II 2018 r.
Projektował: mgr inż. arch. Rafał Owczarek <small>uprawnienia budowlane do projektowania bez ograniczeń w specjalności architektonicznej</small>	A-01/02		Nr rysunku:
Opracowała: Teresa Wiktor	A17		