

**RADA GMINY**

**w OSTROWIE**

**Uchwała Nr XX/169/20**

**Rady Gminy w Ostrowie**

**z dnia 9 czerwca 2020r.**

**w sprawie wyrażenia zgody na obciążenie działki położonej w Kamionce służebnością gruntową.**

Na podstawie art. 18 ust. 2 pkt 9 lit. „a” ustawy z dnia 8 marca 1990r. o samorządzie gminnym (tekst jednolity Dz. U. z 2020r., poz. 713); oraz art. 13 ust. 1 ustawy z dnia 21 sierpnia 1997 r. o gospodarce nieruchomościami (t. j. Dz. U. z 2020 r. poz. 65 ze zm.); **Rada Gminy w Ostrowie uchwala, co następuje:**

§ 1. Wyraża się zgodę na obciążenie działki nr 902/1, położonej w Kamionce, służebnością gruntową, polegającą na prawie przejazdu, przechodu i przegonu pasem o szerokości 4m na rzecz działki nr 902/2 - jak na załączniku do niniejszej uchwały.


§ 2. Wykonanie uchwały powierza się Wójtowi Gminy w Ostrowie.

§ 3. Uchwała wchodzi w życie z dniem podjęcia.

Przewodniczący Rady Gminy

*Bajor*  
Józef Bajor

ORIENTACJA

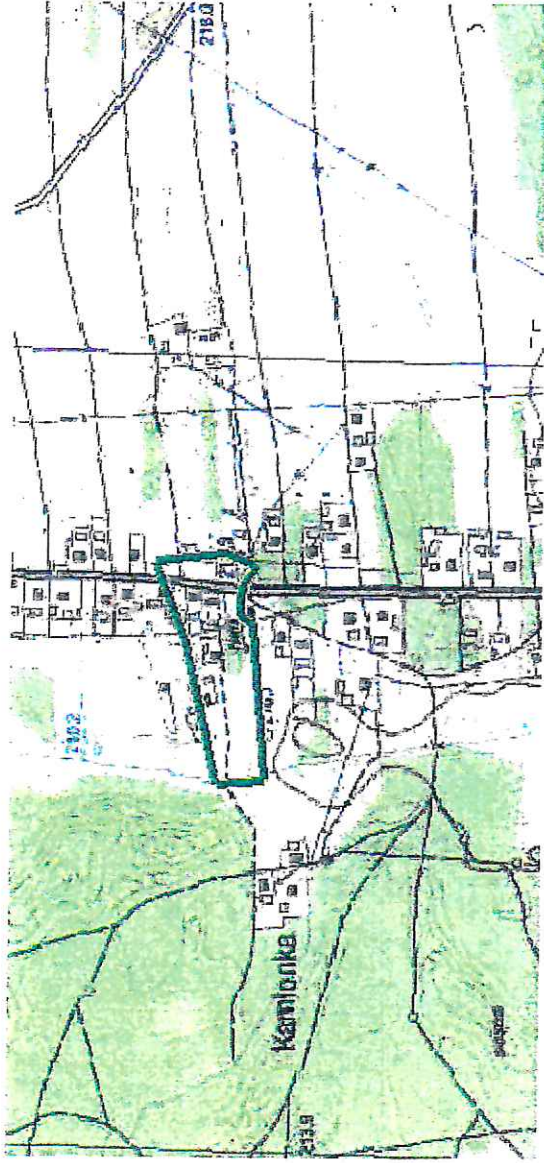

**RADA GMINY**

**W OSTROWIE**

**Załącznik do Uchwały Nr XXI/169/20  
Rady Gminy w Ostrowie  
z dnia 9 czerwca 2020r.**


Słuźebność:  
Proponuje się słuźebność grunt  
pasem o szerokości 4m oznacz  
przez działkę 902/1 na rzecz dzie

**Załącznik do decyzji**

**z dnia 2020-02-26 nr 62.6834.28.0.2018**

**Ostrów, dn. 2020-02-26.....**

**WÓJT**  
*Maciej Giza Ciołog*  
Gminy Ostrów  
Świętokrzyski

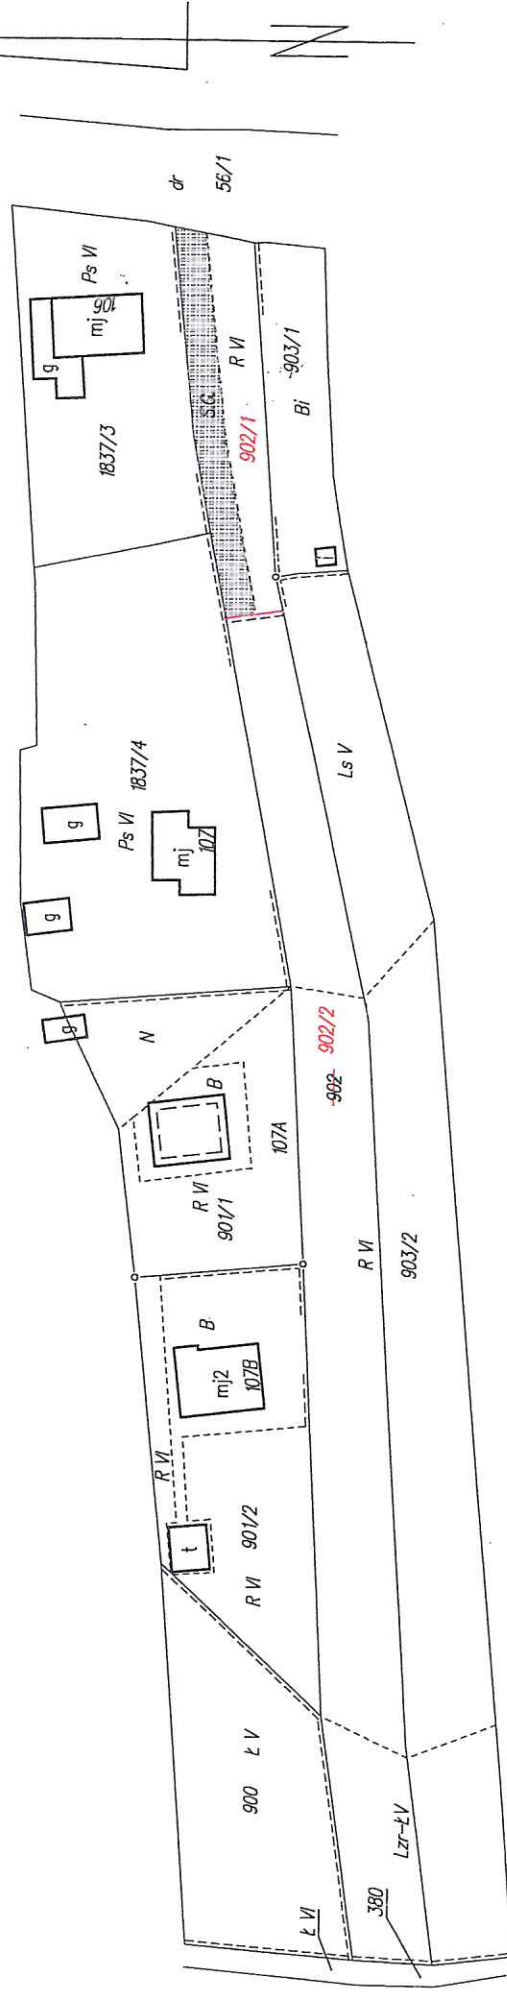

Powiat: ropczycko-sędziszowski  
Jedn. ewid: 181502\_2 Ostrów  
Obręb ewid: 0003 Kamionka  
Miejscowość: KAMIONKA  
Ark. mapy ewid: 7.127.26.20.2  
Zgł/Licencja: WG-WGO.6640.1919.2019\_1815\_K05

**MAPA Z PROJEKTEM PODZIAŁU NIERUCHOMOŚCI  
OPRACOWANYM W TRYBIE PRZEPISÓW  
O GOSPODARCE NIERUCHOMOŚCIAMI  
SKALA 1:1000**

Mapę wykonał:  
Podpis

Ropczyce dnia 31.10.2019