


Rozbudowa ZZO w Kozodrzy: Linia technologiczna.

Format A1
Skala 1:100

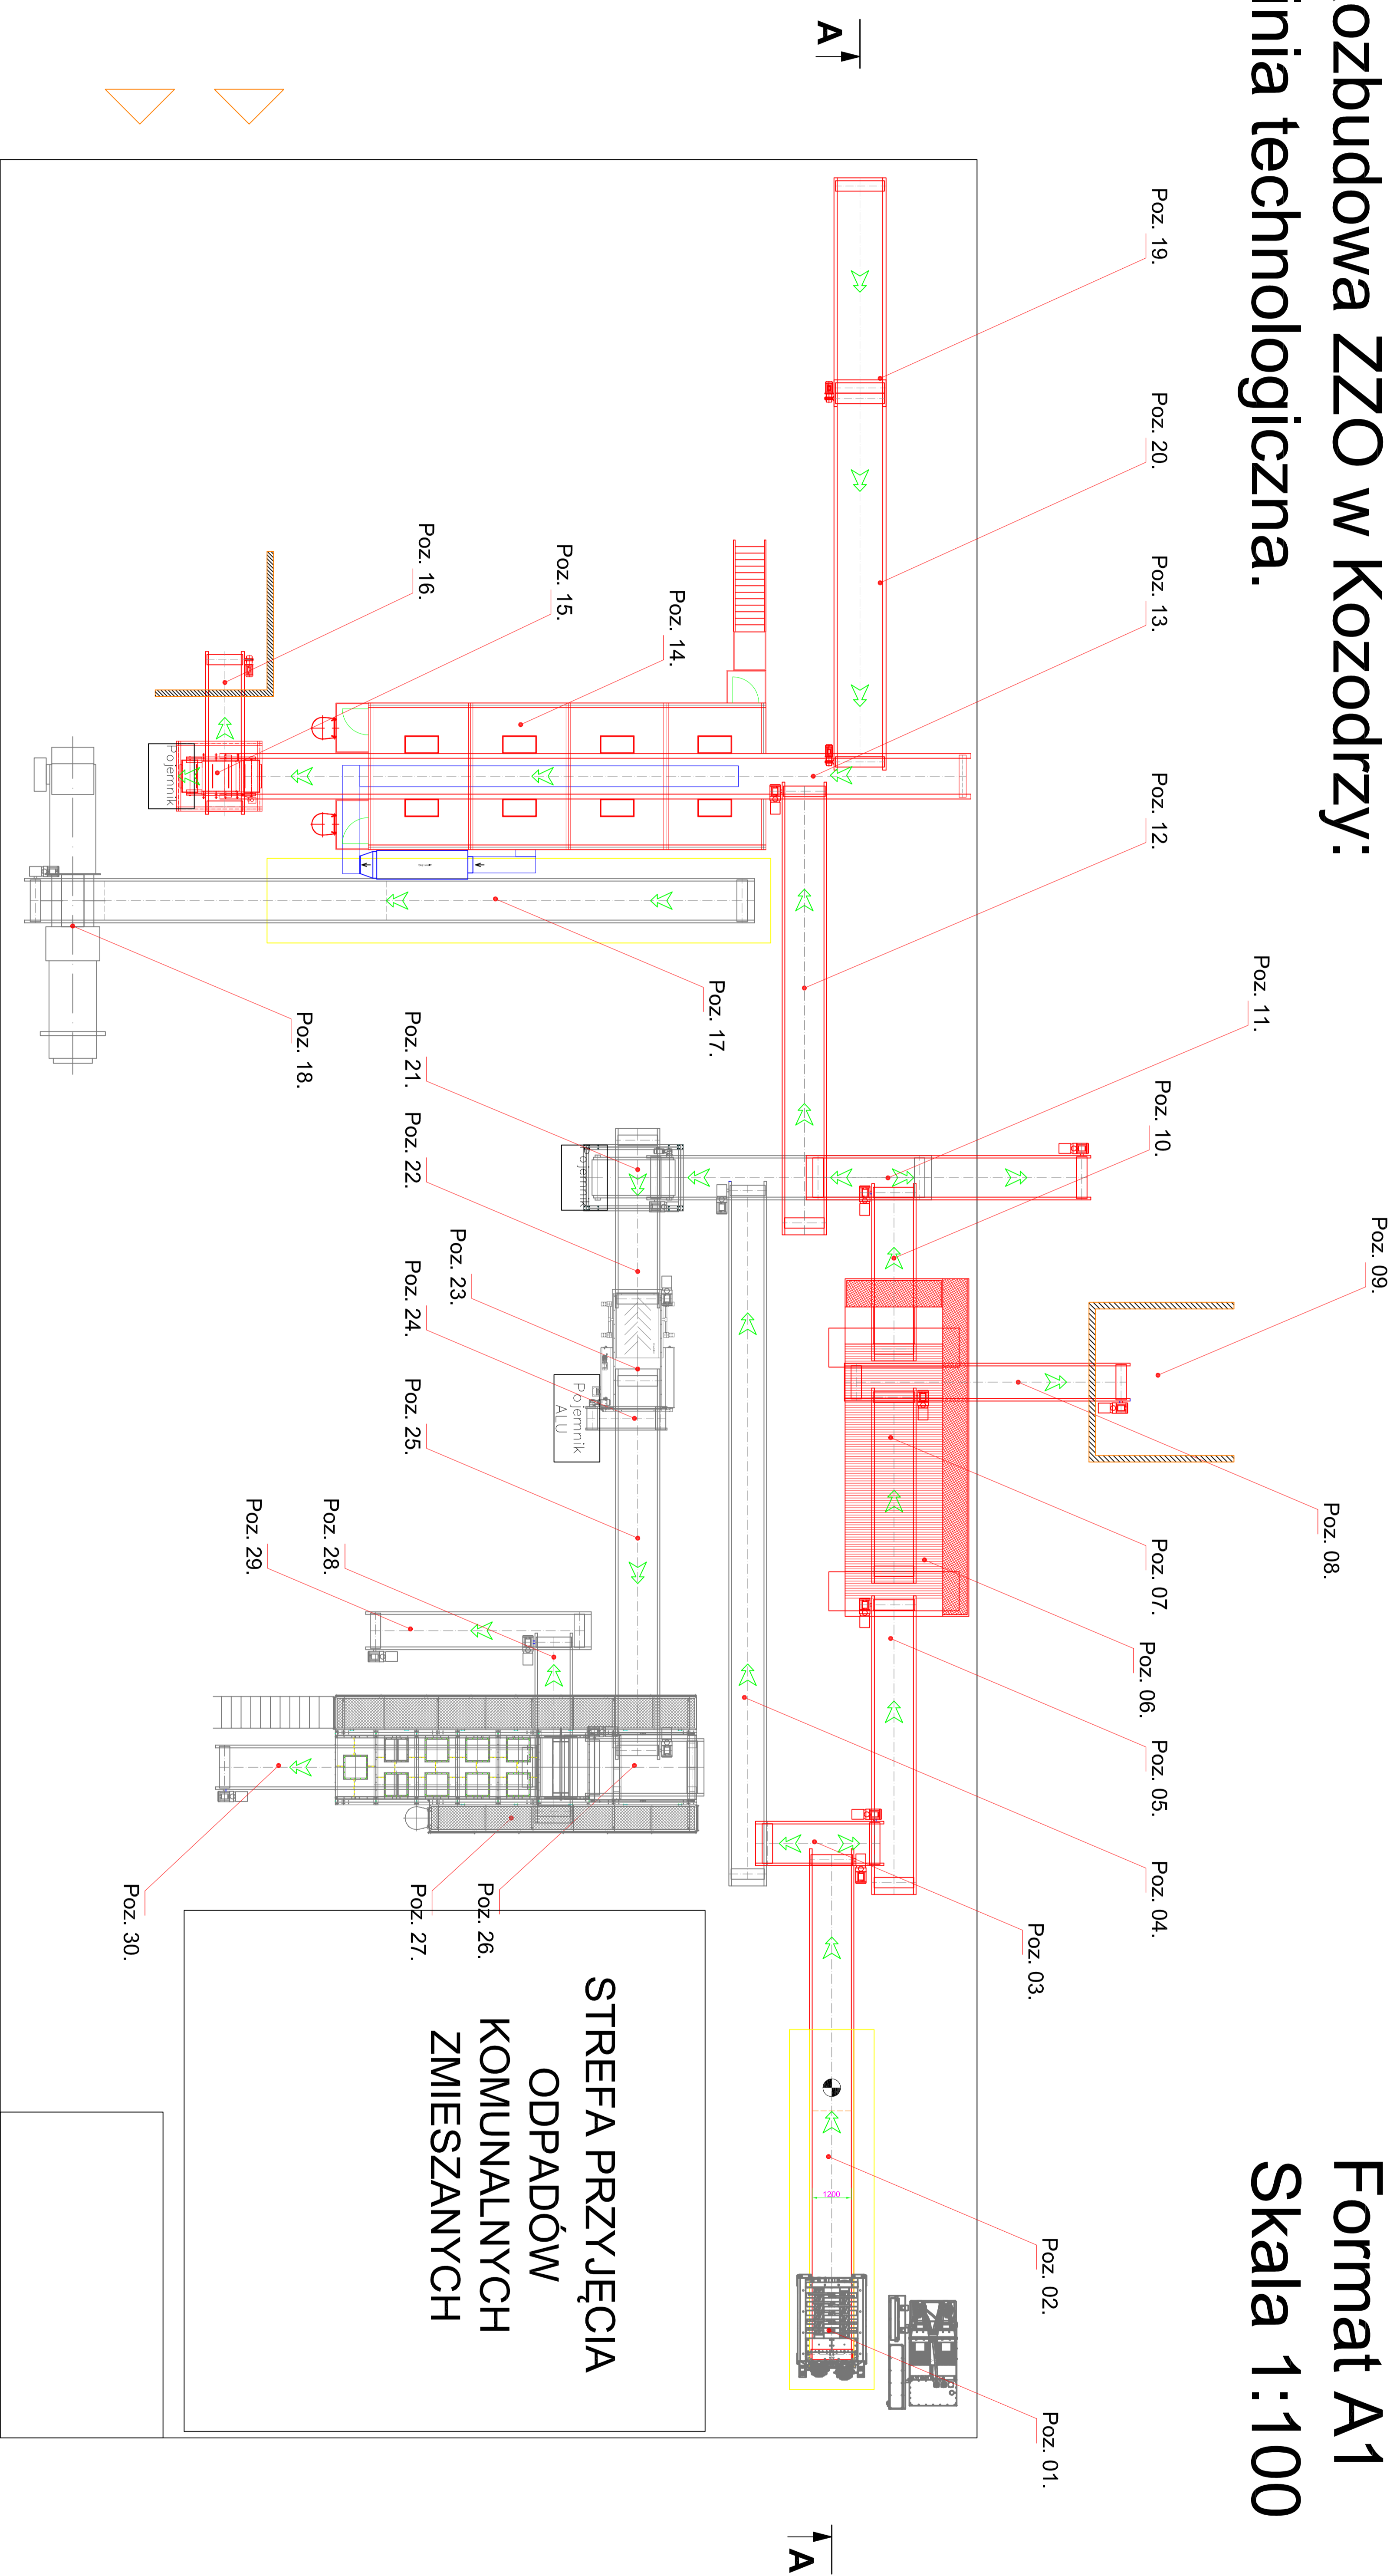

- Legenda:
- Poz. 01. Rozdzielnica wstępna.
 - Poz. 02. Przenośnik bandlowy technologiczny do stacji rozdzielczej.
 - Poz. 03. Przenośnik rewersyjny silo bełnowy/przenośnik materiałowy na linię By Pass.
 - Poz. 04. Przenośnik By Pass - omiędzka sila bełnowego.
 - Poz. 05. Przenośnik wzrzącający do sila bełnowego.
 - Poz. 06. Dwufunkcyjne silo bełnowe 0-80 mm, >80 mm.
 - Poz. 07. Przenośnik zbieżący funkcji podsilow 0-80 mm.
 - Poz. 08. Przenośnik wzrzącający wyrowadzający funkcję podsilow 0-80 mm.
 - Poz. 09. Boks na funkcji podsilow 0-80 mm.
 - Poz. 10. Przenośnik wyrowadzający balast nadstawy.
 - Poz. 11. Przenośnik rewersyjny zasilający do kabiny sortowniczej lub do boksu na funkcji 0-80 mm.
 - Poz. 12. Przenośnik wzrzącający zasilający na przenośnik sortowniczy.
 - Poz. 13. Przenośnik sortowniczy.
 - Poz. 14. Kabina sortownicza czysto bokowa.
 - Poz. 15. Elektromagnes nadstawowy.
 - Poz. 16. Przenośnik wyrowadzający balast posortowniczy na balbę.
 - Poz. 17. Przenośnik kanałowy funkcjonalny zasilający materiał z boksu kabiny sortowniczej do brzozy kanałowej.
 - Poz. 18. Prasal kanałowa.
 - Poz. 19. Przenośnik zasilający odpłat selekcyjny na linię selekcyjny na przenośnik sortowniczy.
 - Poz. 20. Przenośnik wzrzącający zasilający materiał selekcyjny na przenośnik sortowniczy.
 - Poz. 21. Elektromagnes zamieszany nad walcem przenośnika rewersyjnego.
 - Poz. 22. Przenośnik zasilający na separator metali nadstawy NE.
 - Poz. 23. Separator metali nadstawy NE.
 - Poz. 24. Przenośnik wyrowadzający wystrząsany metal z separatora NE.
 - Poz. 25. Przenośnik wyrowadzający balast spód separatora metali nadstawy NE zasilający na przenośnik przyspieszający.
 - Poz. 26. Przenośnik przyspieszający przed separatorem powietrzny.
 - Poz. 27. Separacja powietrzna.
 - Poz. 28. Przenośnik wyrowadzający funkcję odfekal spód separatora powietrzego.
 - Poz. 29. Przenośnik zasilający funkcję odfekal spód separatora powietrzego na balbę.
 - Poz. 30. Przenośnik wyrowadzający funkcję likwidacji spód separatora powietrzego.

Przekroj A - A

