


 PRACOWNIA ARCHITEKTONICZNA		RAFAL OWCZAREK 39-200 D E B I C A UL. LIGEZÓW 4.4 TEL. 603 79 92 01	
Temat:	Projekt montażu elementów małej architektury w miejscu publicznym (placu zabaw i miejsca sportowo- rekreacyjnego) w/g programu OSA 2018.		
Investor:	Gmina Ostrów , 39-103 Ostrów		
Lokalizacja:	Ocieka dz. nr ewid. 2270/4, obr 0005 Ocieka, jedn. ewid. 181502_2 Ostrów		
Przedmiot rysunku:	URZĄDZENIA	Uprawnienia projektowe:	Podpis:
Projektował:	mgr inż. arch. Rafał Owczarek <small>opracowania budowlane do projektowania bez ograniczeń w specjalności architektonicznej</small>	A-01/02	
Opracowała:	Teresa Wiktor		
			Skala: 1 : 100 Data opracowania: II 2018 r. Nr rysunku:
			A2

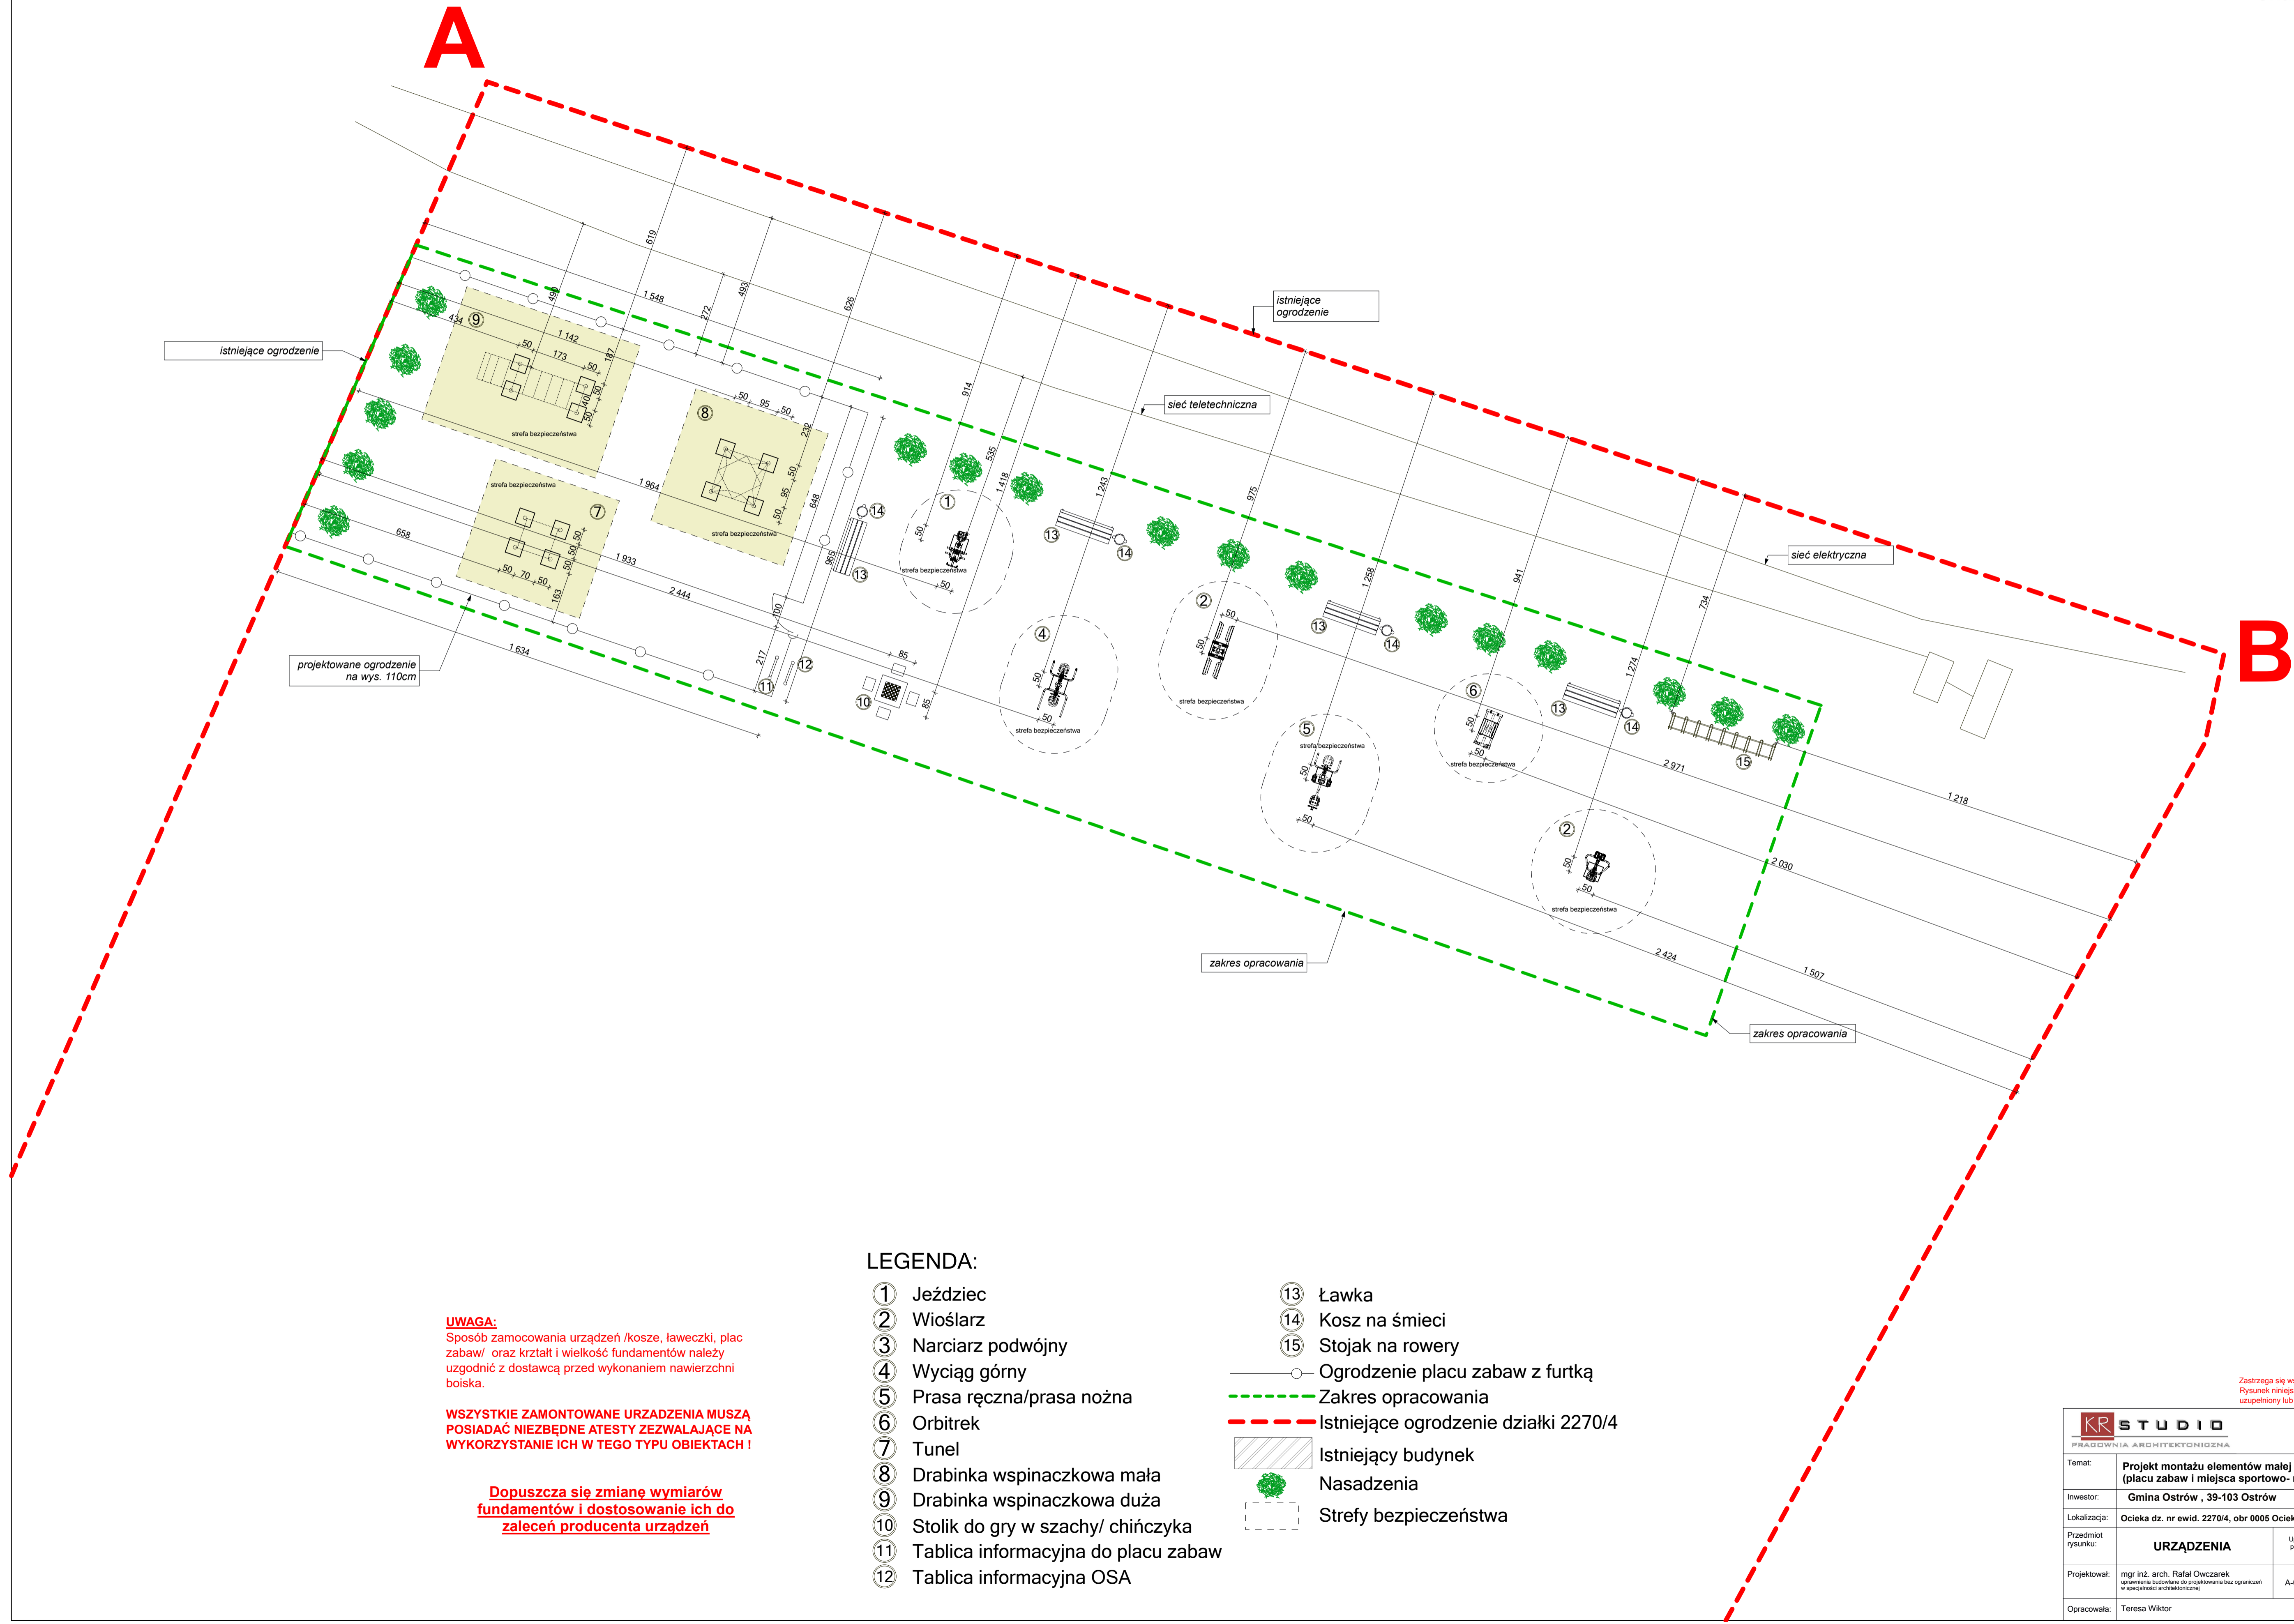

UWAGA:
Sposób zamocowania urządzeń /kosze, ławeczki, plac zabaw/ oraz kształt i wielkość fundamentów należy uzgodnić z dostawcą przed wykonaniem nawierzchni boiska.

WSZYSTKIE ZAMONTOWANE URZĄDZENIA MUSZĄ POSIADAĆ NIEZBĘDNE ATESTY ZEZWALAJĄCE NA WYKORZYSTANIE ICH W TEGO TYPU OBIEKTACH !


Dopuszcza się zmianę wymiarów fundamentów i dostosowanie ich do zaleceń producenta urządzeń

LEGENDA:

- ① Jeździec
- ② Wioślarz
- ③ Narciarz podwójny
- ④ Wyciąg górny
- ⑤ Prasa ręczna/prasa nożna
- ⑥ Orbitrek
- ⑦ Tunel
- ⑧ Drabinka wspinaczkowa mała
- ⑨ Drabinka wspinaczkowa duża
- ⑩ Stolik do gry w szachy/ chińczyka
- ⑪ Tablica informacyjna do placu zabaw
- ⑫ Tablica informacyjna OSA
- ⑬ Ławka
- ⑭ Kosz na śmieci
- ⑮ Stojak na rowery
- Ogródzenie placu zabaw z furtką
- Zakres opracowania
- - - Istniejące ogrodzenie działki 2270/4
- ▨ Istniejący budynek
- Nasadzenia
- - - Strefy bezpieczeństwa

Zastrzegam wszelkie prawa wynikające z Ustawy o prawie autorskim.
Rysunek niniejszy nie może być w całości lub w części przepisywany,
uzupełniany lub odstąpiony komunikowi, bez pisemnej zgody firmy KR Studio

 STUDIO PRACOWNIA ARCHITEKTONICZNA		RAFAŁ OW CZAREK 39-200 D E B I C A UL. LIGE ZÓW 4 4 TEL. 603 79 92 01	
Temat:	Projekt montażu elementów małej architektury w miejscu publicznym (placu zabaw i miejsca sportowo- rekreacyjnego) w/g programu OSA 2018.		
Investor:	Gmina Ostrów , 39-103 Ostrów		
Lokalizacja:	Ocieka dz. nr ewid. 2270/4, obr 0005 Ocieka, jedn. ewid. 181502_2 Ostrów		
Przedmiot rysunku:	URZĄDZENIA	Uprawnienia projektowe:	Podpis:
Projektował:	mgr inż. arch. Rafał Owczarek opracowania budowlane do projektu w/w linii ograniczeń w specyfikacji architektonicznej	A-01/02	
Opracowała:	Teresa Wiktor		
			Skala: 1 : 100 Data opracowania: II 2018 r. Nr rysunku: A2

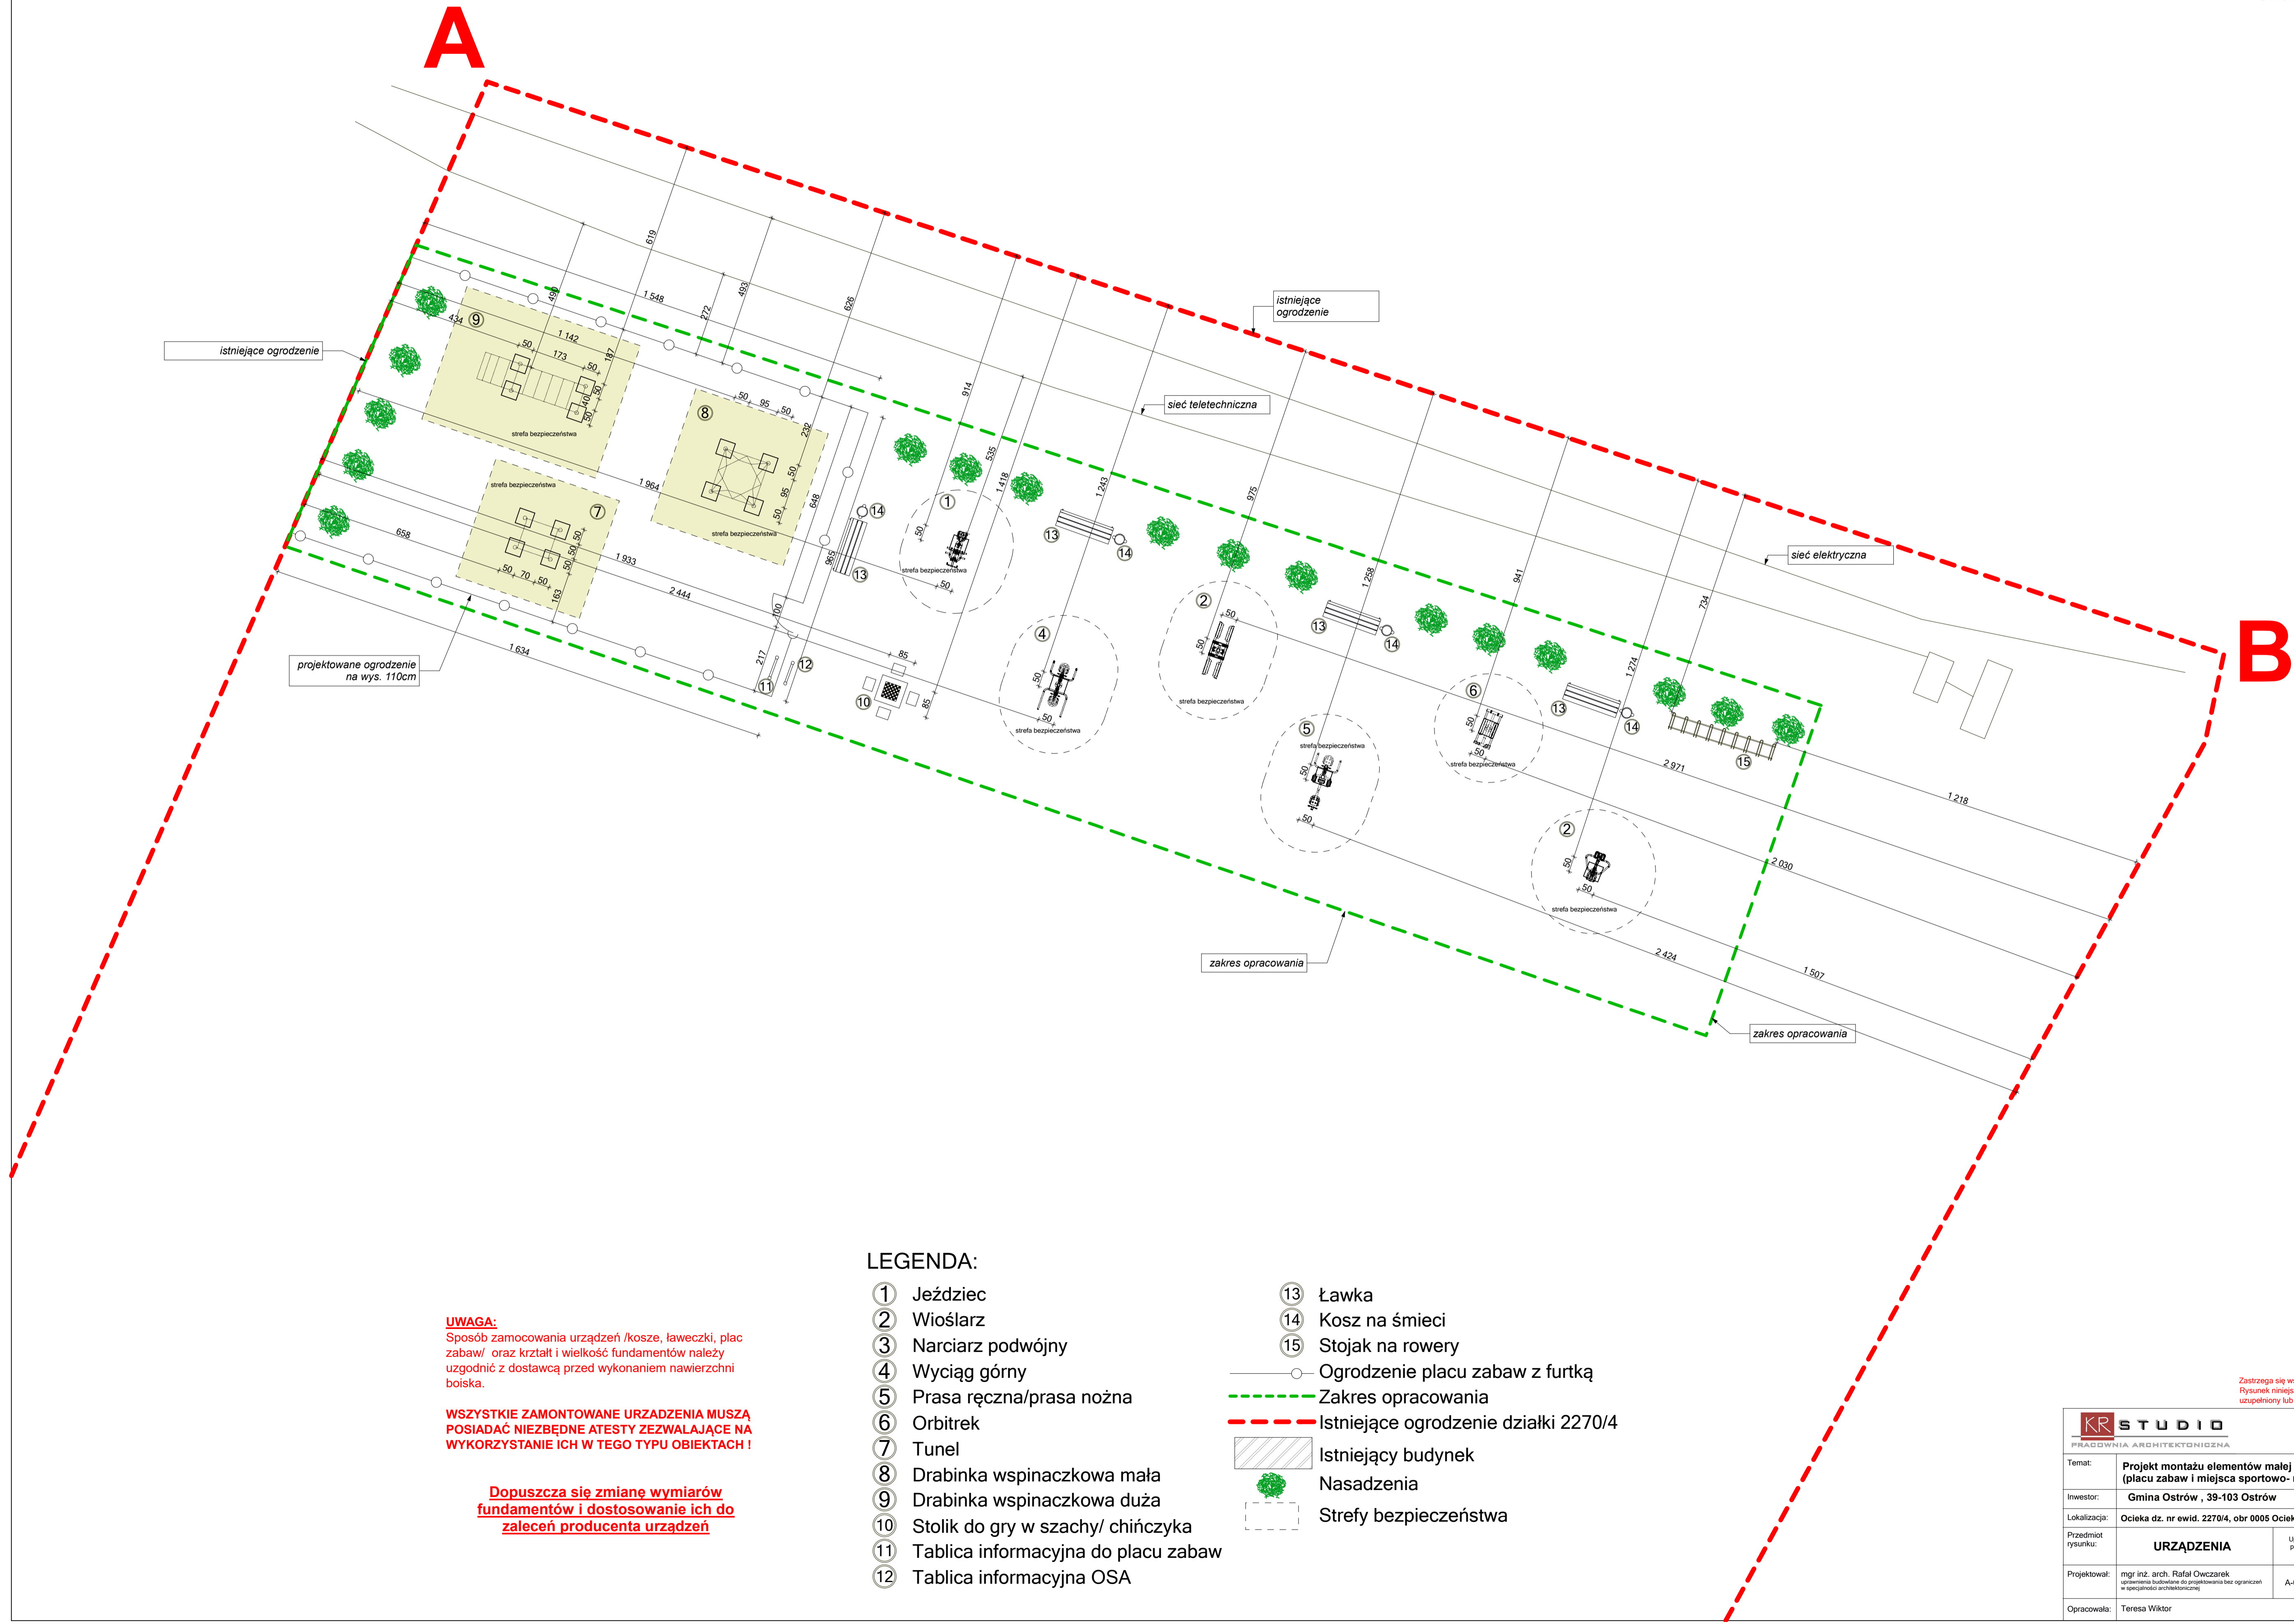

UWAGA:
Sposób zamocowania urządzeń /kosze, ławeczki, plac zabaw/ oraz kształt i wielkość fundamentów należy uzgodnić z dostawcą przed wykonaniem nawierzchni boiska.

WSZYSTKIE ZAMONTOWANE URZĄDZENIA MUSZĄ POSIADAĆ NIEZBĘDNE ATESTY ZEZWALAJĄCE NA WYKORZYSTANIE ICH W TEGO TYPU OBIEKTACH !


Dopuszcza się zmianę wymiarów fundamentów i dostosowanie ich do zaleceń producenta urządzeń

LEGENDA:

- ① Jeździec
- ② Wioślarz
- ③ Narciarz podwójny
- ④ Wyciąg górny
- ⑤ Prasa ręczna/prasa nożna
- ⑥ Orbitrek
- ⑦ Tunel
- ⑧ Drabinka wspinaczkowa mała
- ⑨ Drabinka wspinaczkowa duża
- ⑩ Stolik do gry w szachy/ chińczyka
- ⑪ Tablica informacyjna do placu zabaw
- ⑫ Tablica informacyjna OSA
- ⑬ Ławka
- ⑭ Kosz na śmieci
- ⑮ Stojak na rowery
- Ogrodzenie placu zabaw z furtką
- Zakres opracowania
- - - Istniejące ogrodzenie działki 2270/4
- ▨ Istniejący budynek
- 🌳 Nasadzenia
- - - Strefy bezpieczeństwa

Zastrzegam wszelkie prawa wynikające z Ustawy o prawie autorskim.
Rysunek niniejszy nie może być w całości lub w części przepisywany,
uzupełniany lub odstąpiony komunikowi, bez pisemnej zgody firmy KR Studio

KR STUDIO PRACOWNIA ARCHITEKTONICZNA		RAFAŁ OWCZAREK 39-200 DĘBICA UL. LIGEZÓW 4.4 TEL. 603 79 92 01	
Temat:	Projekt montażu elementów małej architektury w miejscu publicznym (placu zabaw i miejsca sportowo- rekreacyjnego) w/g programu OSA 2018.		
Investor:	Gmina Ostrów , 39-103 Ostrów		
Lokalizacja:	Ocieka dz. nr ewid. 2270/4, obr 0005 Ocieka, jedn. ewid. 181502_2 Ostrów		
Przedmiot rysunku:	URZĄDZENIA	Uprawnienia projektowe:	Podpis:
Projektował:	mgr inż. arch. Rafał Owczarek <small>opracowanie budowlane do projektu w ramach linii ograniczeń w specyfikacji architektonicznej</small>	A-01/02	
Opracowała:	Teresa Wiktor		
			Skala: 1 : 100
			Data opracowania: II 2018 r.
			Nr rysunku: A2

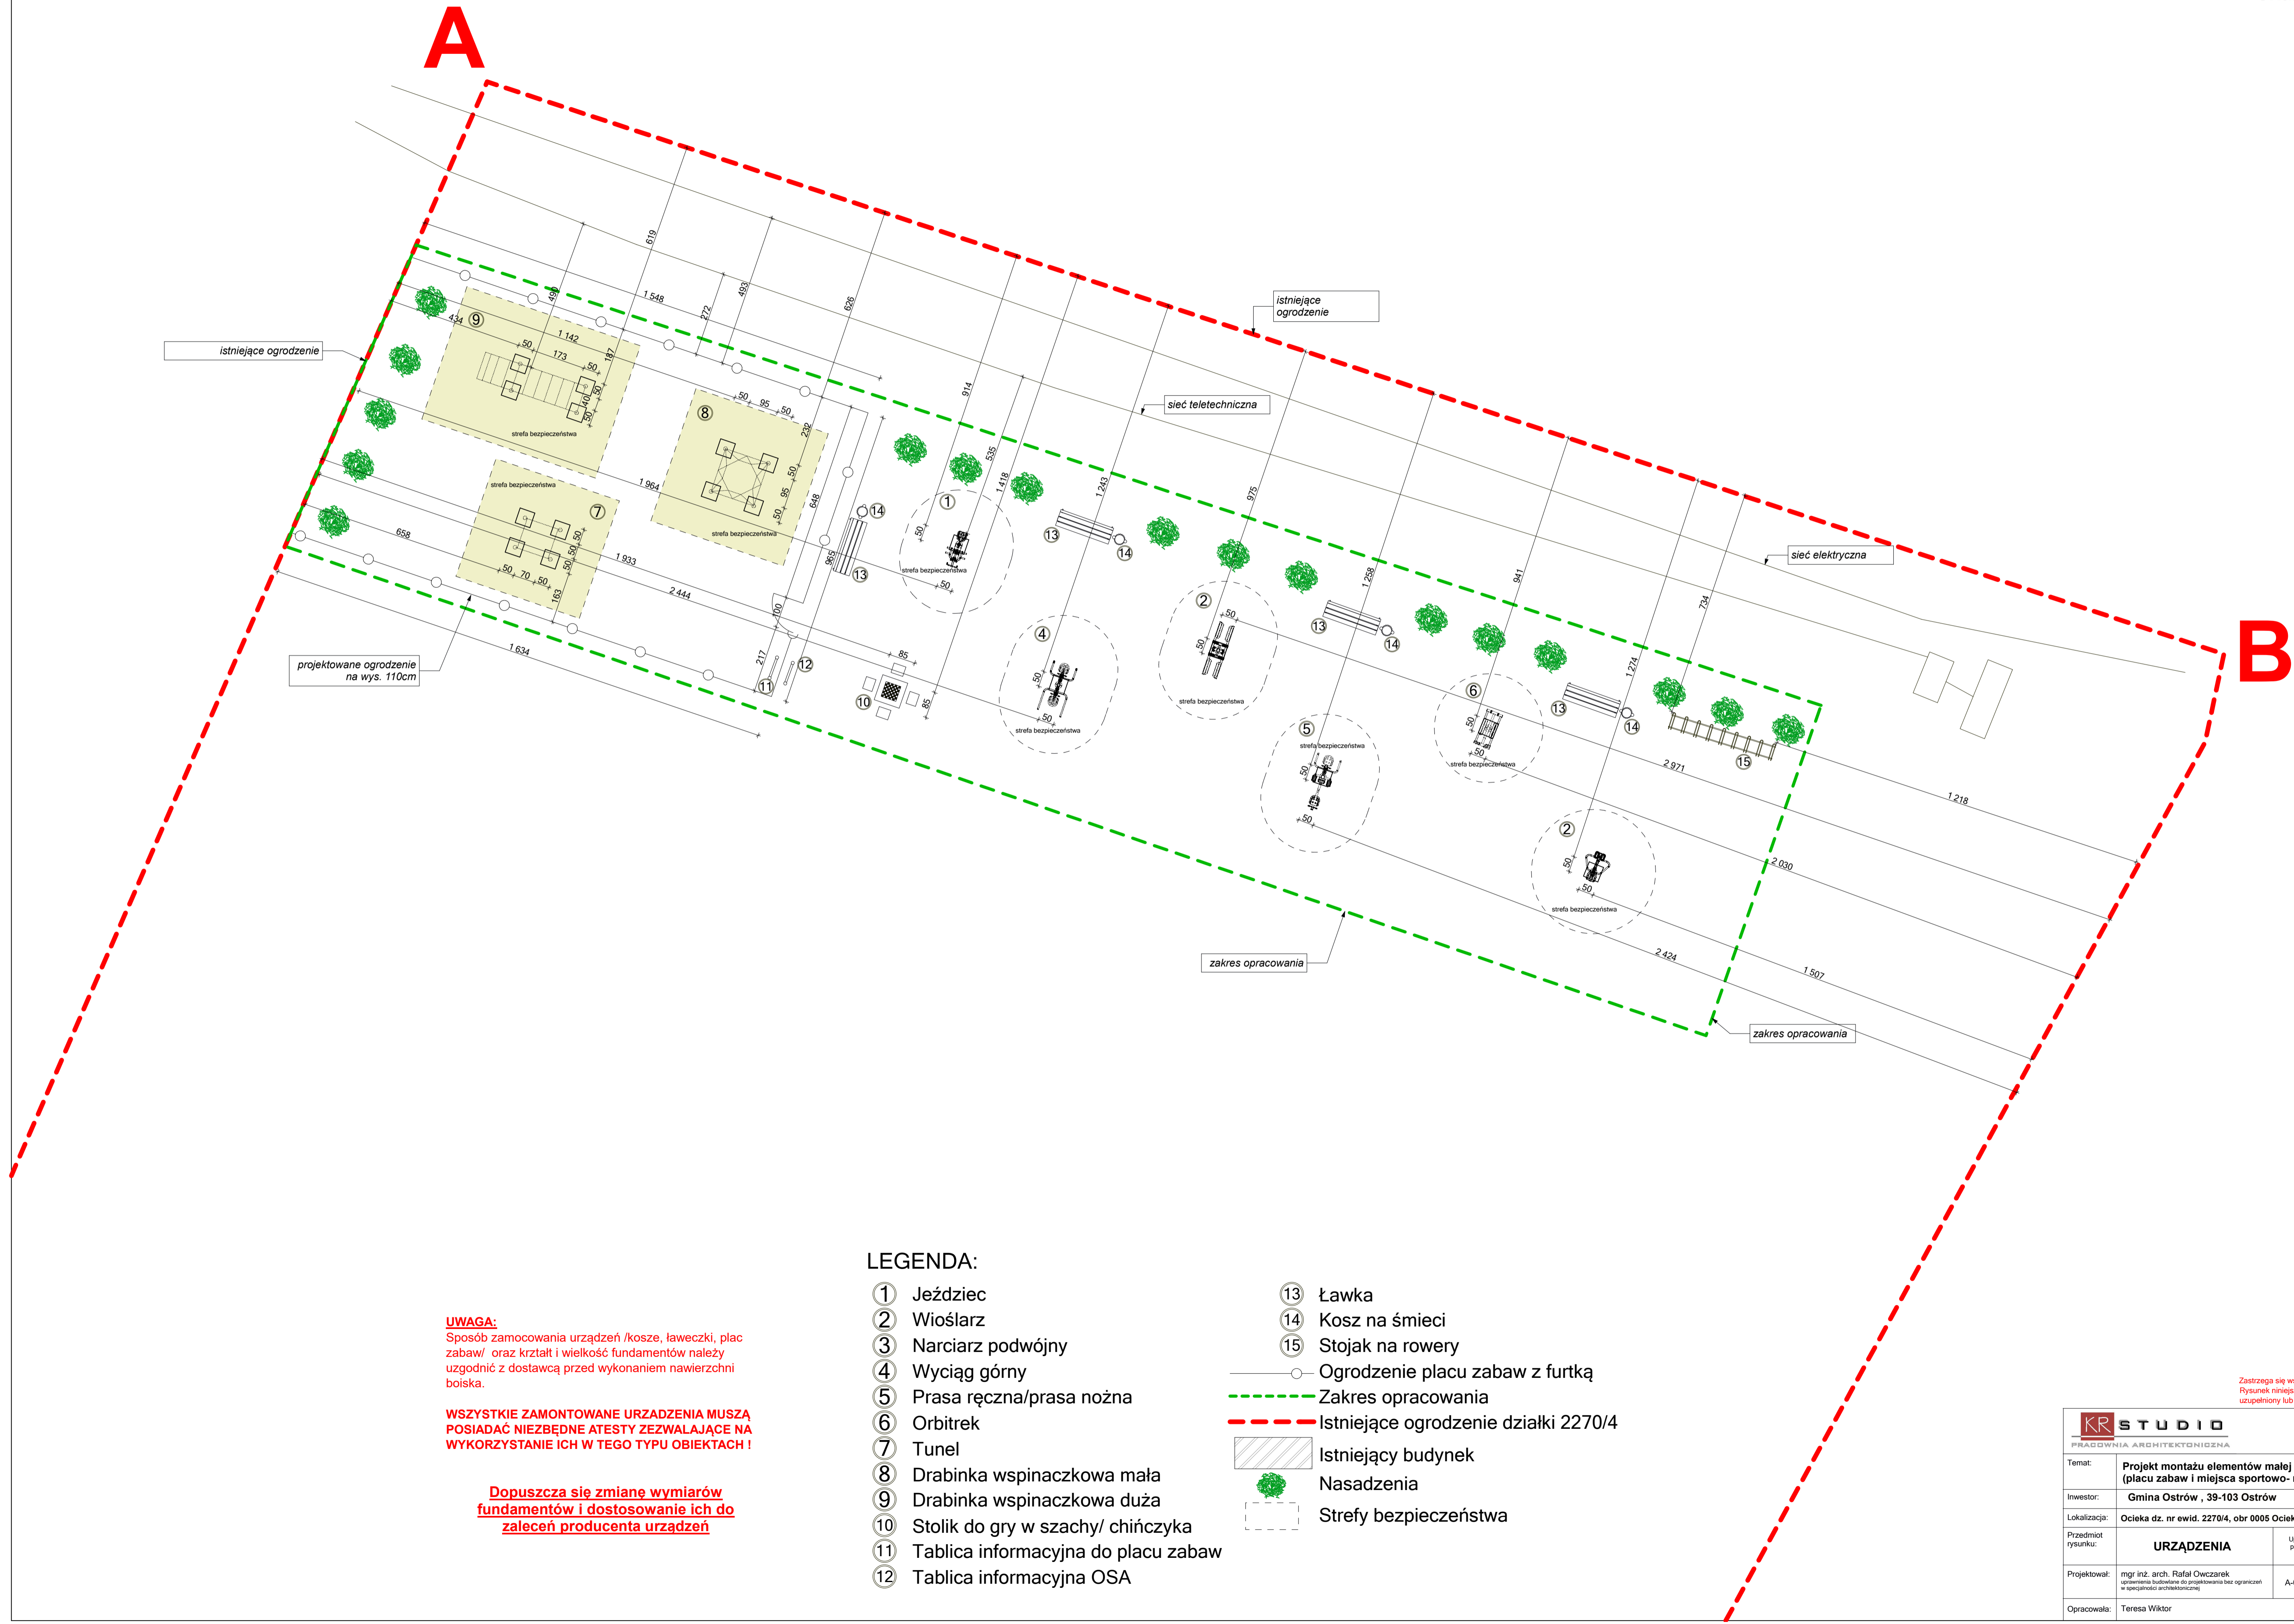

UWAGA:
Sposób zamocowania urządzeń /kosze, ławeczki, plac zabaw/ oraz kształt i wielkość fundamentów należy uzgodnić z dostawcą przed wykonaniem nawierzchni boiska.


WSZYSTKIE ZAMONTOWANE URZĄDZENIA MUSZĄ POSIADAĆ NIEZBĘDNE ATESTY ZEZWALAJĄCE NA WYKORZYSTANIE ICH W TEGO TYPU OBIEKTACH !

Dopuszcza się zmianę wymiarów fundamentów i dostosowanie ich do zaleceń producenta urządzeń

LEGENDA:

- ① Jeździec
- ② Wioślarz
- ③ Narciarz podwójny
- ④ Wyciąg górny
- ⑤ Prasa ręczna/prasa nożna
- ⑥ Orbitrek
- ⑦ Tunel
- ⑧ Drabinka wspinaczkowa mała
- ⑨ Drabinka wspinaczkowa duża
- ⑩ Stolik do gry w szachy/ chińczyka
- ⑪ Tablica informacyjna do placu zabaw
- ⑫ Tablica informacyjna OSA
- ⑬ Ławka
- ⑭ Kosz na śmieci
- ⑮ Stojak na rowery
- Ogrodzenie placu zabaw z furtką
- Zakres opracowania
- - - Istniejące ogrodzenie działki 2270/4
- ▨ Istniejący budynek
- 🌳 Nasadzenia
- - - Strefy bezpieczeństwa

Zastrzegam wszelkie prawa wynikające z Ustawy o prawie autorskim.
Rysunek niniejszy nie może być w całości lub w części przepisywany,
uzupełniany lub odstąpiony komunikowi, bez pisemnej zgody firmy KR Studio

 STUDIO PRACOWNIA ARCHYTEKTONICZNA		RAFAŁ OWCZAREK 39-200 D E B I C A UL. LIGEZÓW 4.4 TEL. 603 79 92 01	
Temat:	Projekt montażu elementów małej architektury w miejscu publicznym (placu zabaw i miejsca sportowo- rekreacyjnego) w/g programu OSA 2018.		
Investor:	Gmina Ostrów , 39-103 Ostrów		
Lokalizacja:	Ocieka dz. nr ewid. 2270/4, obr 0005 Ocieka, jedn. ewid. 181502_2 Ostrów		
Przedmiot rysunku:	URZĄDZENIA	Uprawnienia projektowe:	Podpis:
Projektował:	mgr inż. arch. Rafał Owczarek <small>opracowania budowlane do projektu w/w linii ograniczeń w specyfikacji architektonicznej</small>	A-01/02	Skala: 1 : 100 Data opracowania: II 2018 r.
Opracowała:	Teresa Wiktor		Nr rysunku:
			A2