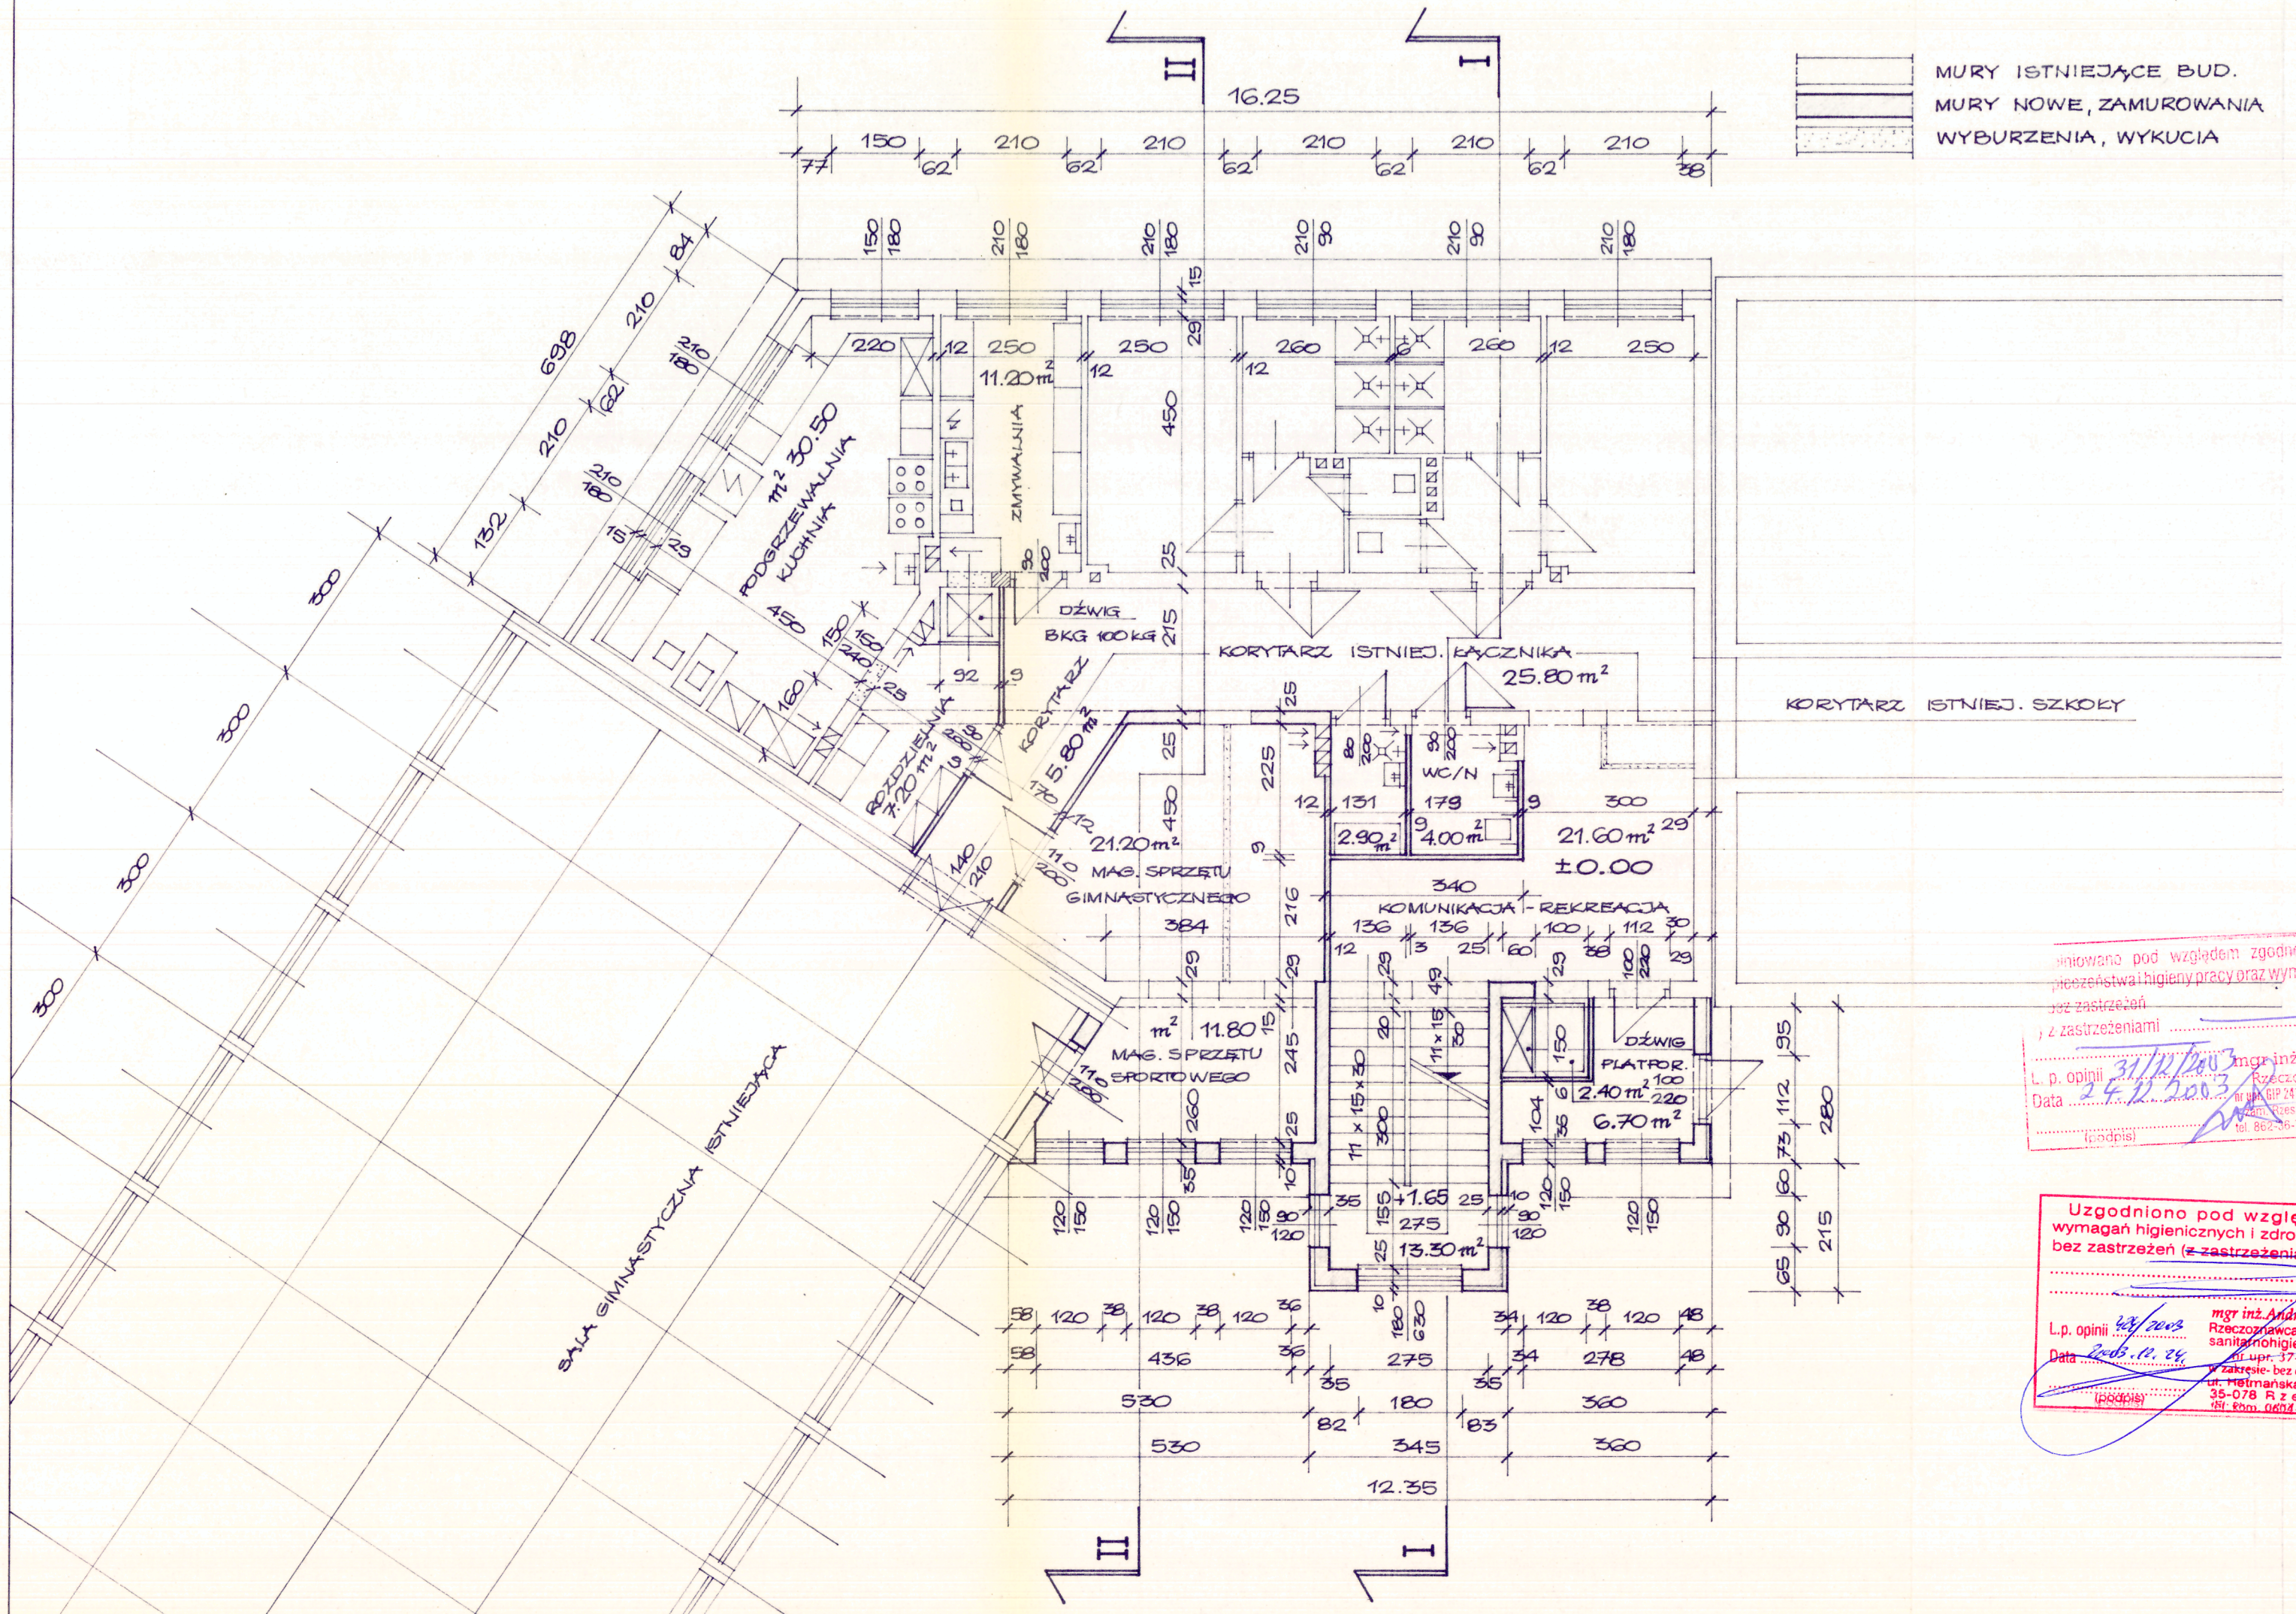

- **ŚCIANY DOBUDOWY**
  - ŚCIANY GRUB. 25 CM Z CEGŁY KRATÓWKI KL 15 NA ZAPRAWIE M10
  - ŚCIANY OCIEPLONE METODĄ „LEKKĄ MOKRĄ" WG SYSTEMU
  - OCIEPLENIE Z PŁYT STYROPIAN FS15 – 10 CM (FRAGMENT 8 CM)
  - NA OCIEPLENIU TYNK MINERALNY MALOWANY FARBA SYLIKATOWĄ
- **WYBURZENIA, ZAMUROWANIA**
  - OZNACZONE ODCINKI ISTNIEJĄCYCH ŚCIAN ZOSTANĄ ROZEBRANE
  - W ISTNIEJĄCE NOWE OTWORY WYKUTE, ZBĘDNE ZAMUROWANE
  - ZAMUROWANIA I NOWE ODCINKI ŚCIAN Z CEGŁY PEŁNEJ
  - NAD WYKUTYMI OTWORAMI NADPROŻA Z BELEK STALOWYCH
- **ŚCIANKI DZIAŁOWE**
  - ŚCIANKI GRUBOŚCI 6 CM I 12 CM Z CEGŁY DZIURAWKI KL 10
  - ŚCIANKI GRUBOŚCI 6 CM ZBROJONE BEDNARKĄ W CO 3 WARSTWIE
  - ŚCIANKI GRUBOŚCI 9 CM Z CEGŁY SZCZELINÓWKI MODULARNEJ
- **PRZEWODY WENTYLACYJNE**
  - ISTNIEJĄCE PRZEWODY WENTYLACYJNE I PODŁĄCZENIA POZOSTAJĄ BEZ ZMIAN
  - DODATKOWE PRZEWODY Z PUSTAKÓW CERAMICZNYCH 19/19/25 CM
- **DŹWIG TOWAROWY**
  - DŹWIG TOWAROWY DWUKABINOWY TYP BKG – 100/30/39
  - DLA DŹWIGU WYDZIELONO ŚCIANKAMI POWIERZCHNIE POD DŹWIG
  - WYPROWADZENIE DŹWIGU NA PIĘTRO OTWOREM WYKUTYM W STROPIE
- **DŹWIG PLATFORMA DLA OSÓB NIEPEŁNOSPRAWNYCH - VEKTOR**
  - ZASTOSOWANO I ZLOKALIZOWANO DŹWIG TYP „THYSEN"
  - PLATFORMA O WYMIARACH 110/148 CM Z WŁASNYM SZYBEM
  - MIEJSCE USYTUOWANIA DŹWIGU – PLATFORMY WYDZIELONO ŚCIANKAMI

...niowano pod względem zgodności z przepisami ...pieczeństwa i higieny pracy oraz wymogami ergonomii: ...bez zastrzeżeń ... z zastrzeżeniami ...
L. p. opinii 31/12/2003
Data 24.12.2003
(podpis)
mgr inż. Józef Warchoł
Rzeczoznawca ds. BHP
nr upr. BIP 241/98 w grupach 11, 12, 13, 14
Rzeszów, ul. Pułaskiego 7/379
tel. 862-36-71, tel. kom. 0600 266-379

Uzgodniono pod względem wymagań higienicznych i zdrowotnych bez zastrzeżeń (~~z zastrzeżeniami~~)
L.p. opinii 43/2003
Data 2003.12.24
(podpis)
mgr inż. Andrzej Lasek
Rzeczoznawca do spraw sanitarno-higienicznych
nr upr. 37-N/93
w zakresie bez ograniczeń
ul. Hetmańska 43/I/107
35-078 Rzeszów
tel. kom. 0604 46 16 03

RZECZOZNAWCA DO SPRAW ZABEZPIECZEŃ PRZECIWPOŻAROWYCH
płk. poż. w st. spocz. mgr Kazimierz Guzek
Nr upr. 206/93
Rzeszów, dnia 24.12.2003 r.
Zgodność projektu z wymaganiami ochrony przeciwpożarowej stwierdzam bez uwag ~~z uwagami~~

SZKOŁA PODSTAWOWA W KAMIONCE, GM. OSTRÓW ROZBUDOWA I NADBUDOWA ŁACZNIKA			
Projekt budowlany Projekt architektoniczny		11.2003 r.	Rys. nr 2
Rzut przyziemia – poziom + 0,00			Skala: 1:100
PROJEKTANT:	mgr inż. arch. Jan Babula	UPR. NR 4404/61 Z ART. 361 PB	
WSPÓŁPRACA:	tech. bud. Janusz Niedźwiedź	UPR. NR. 125/81	
WERYFIKATOR:	mgr inż. arch. Wilhelm Hrycyszyn	UPR. NR 4372/61 Z ART. 361 PB	

23.